


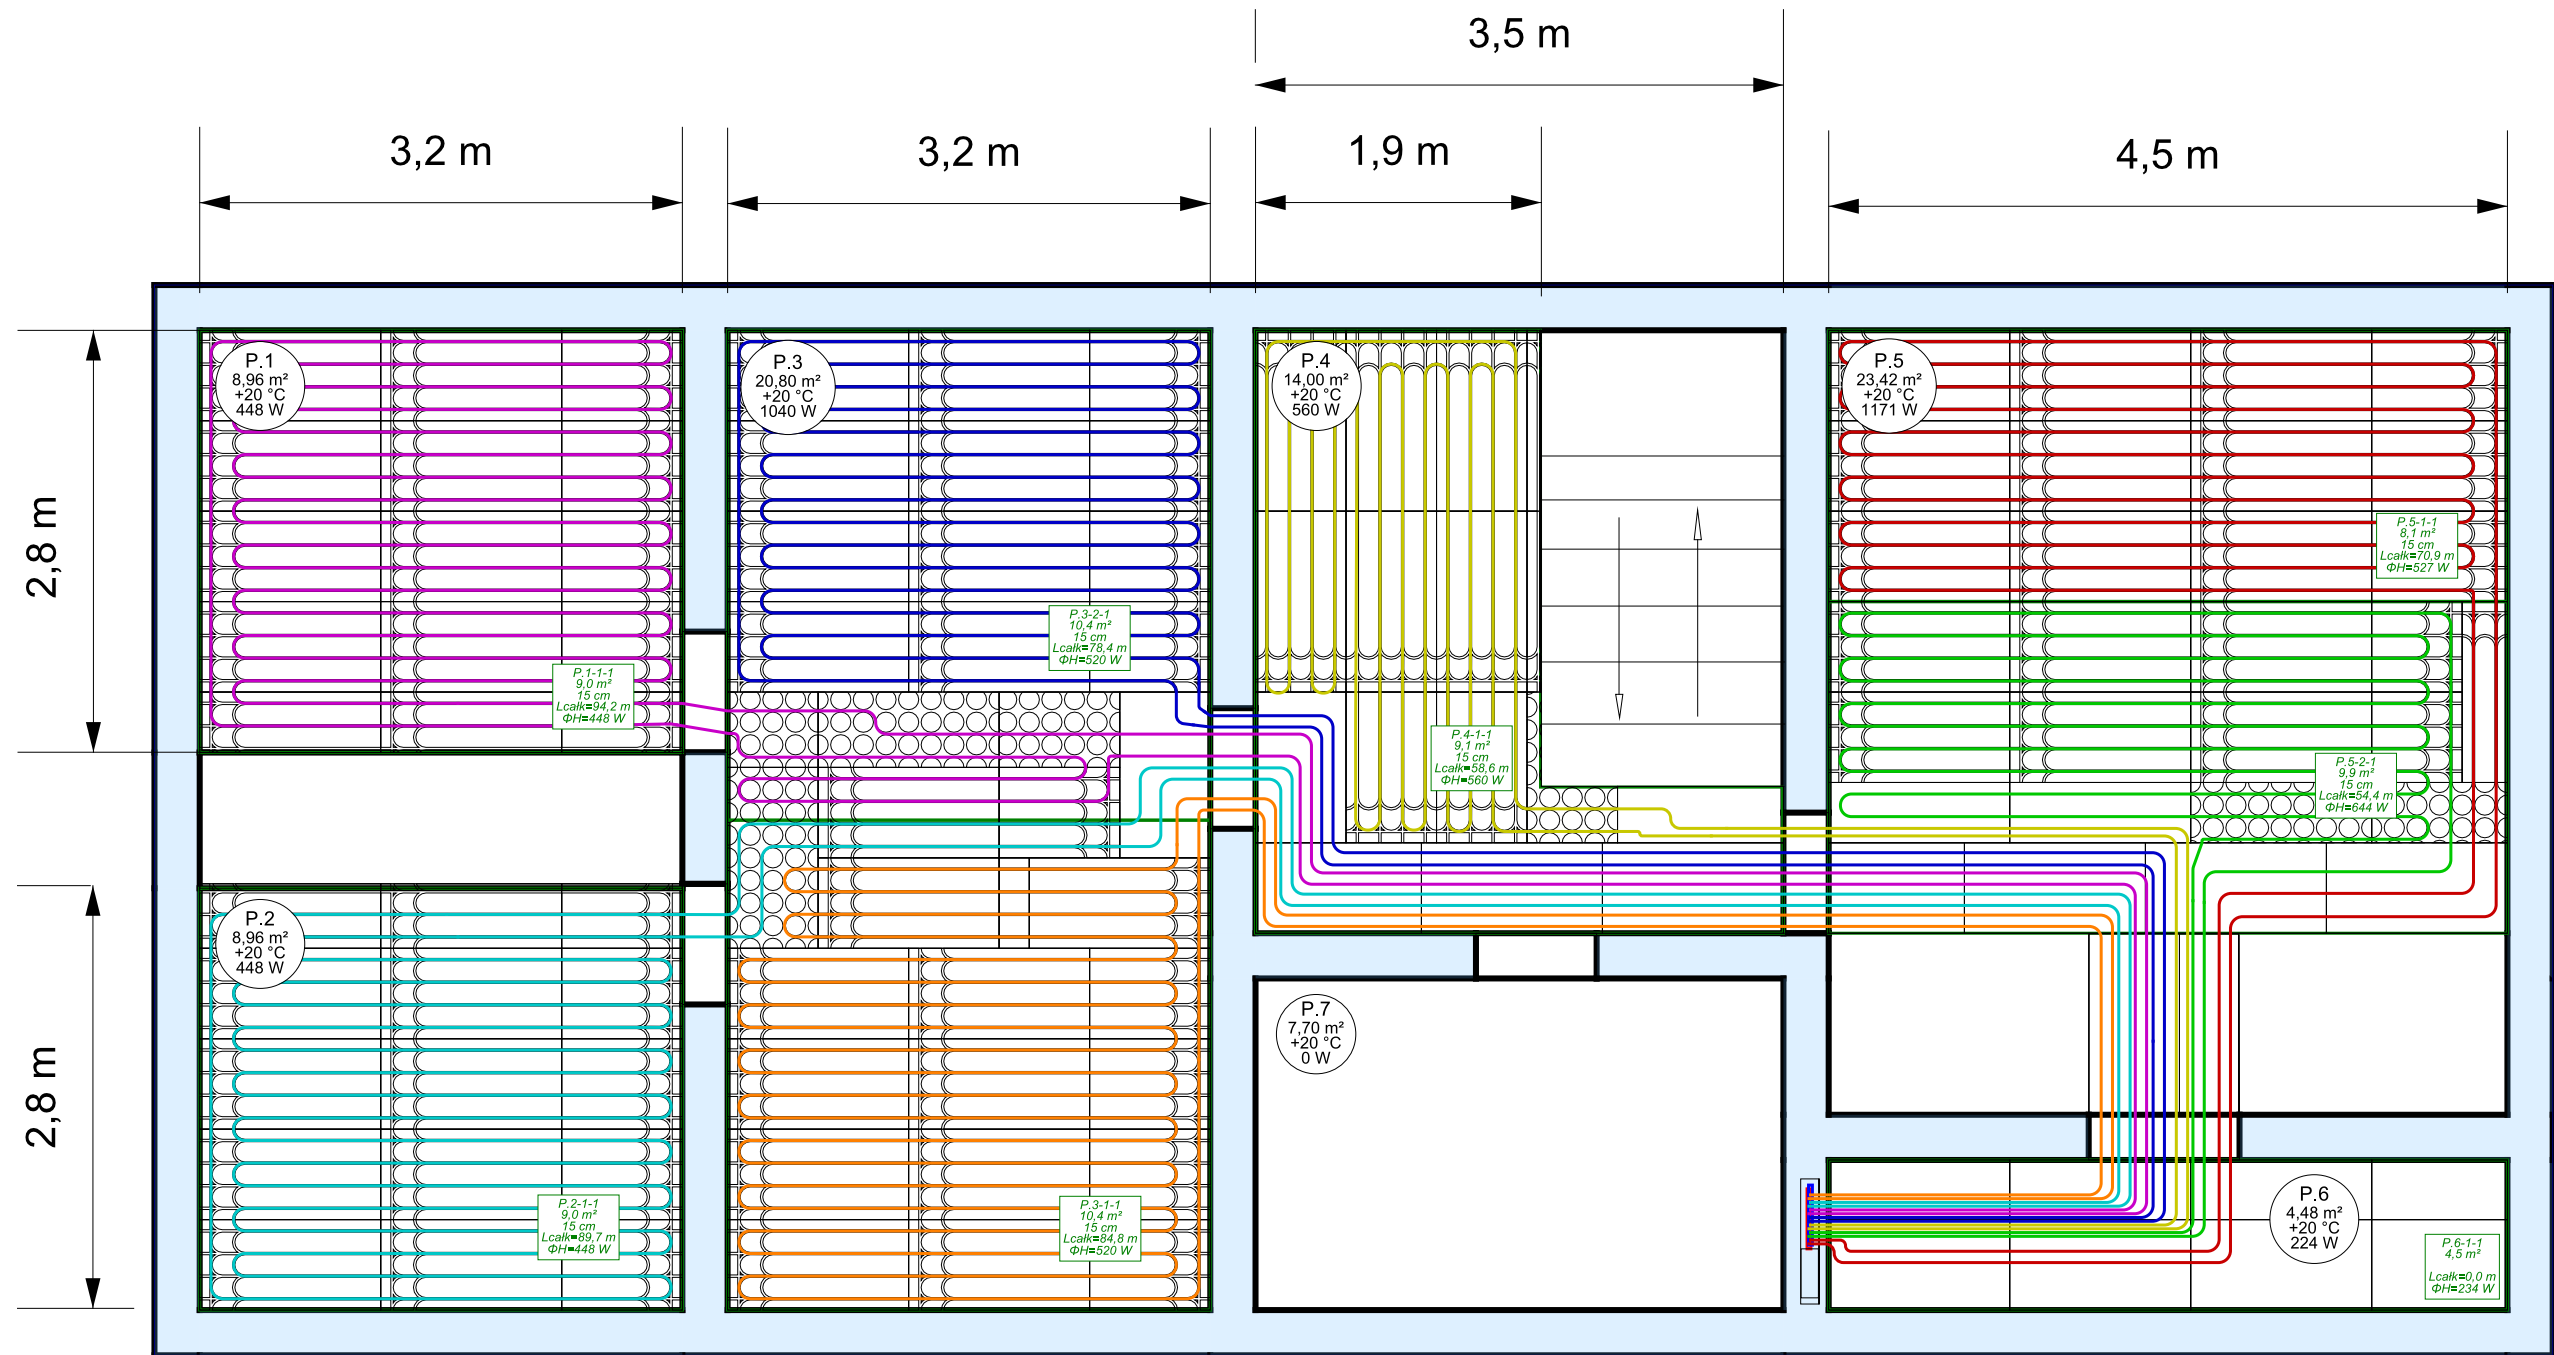

Rozdzielacz: R-1 Typ: Rozdzielacz z przepł. 1" stal Zestaw rozdzielaczowy: Z zestawem pompowym ZPM mosiądz niklowany, Kvs=3,4m3/h ZPM Pompa: Wilo PARA RS15/25-6, Bieg: -, V: 0,14 dm3/s, H: 8,12 kPa Pompa: Wilo PARA RS15/25-6, Bieg: -, m: 487,93 kg/h, H: 8,12 kPa Zawór (Zasilanie): brak 0 Nastawa: obr. Zawór (Powrót): brak 0 Nastawa: obr. Temperatury -str. wtórna (Ogrzewanie): 39,0 / 30,0 °C Szafka rozdzielacza: Szafka rozdzielaczowa podtynkowa 11-12 Przepływ masowy: 177,0 kg/h Mln. dyspozycyjna różnica ciśnień: 1,25 kPa Dyspozycyjna różnica ciśnień: 1,25 kPa											
Nr	Typ	Do odb.	Opis pom.	L	Pow. efekt.	Odst. ukl.	Moc uzyskana ogrzewania	m	Δp	Nastawa zaw. (Z)	
				m	m²	cm	W	kg/h	kPa	l/mIn	
1	PG/Ch	P.5-1-1	Sypialnia	70,9	8,1	15	527	97,8	6,5	1,50	
2	PG/Ch	P.5-2-1	Sypialnia	54,4	9,9	15	644	101,7	5,3	1,50	
3	PG/Ch	P.4-1-1	Klatka schodowa	58,6	9,1	15	560	65,9	2,7	1,00	
4	PG/Ch	P.3-2-1	Salon	78,4	10,4	15	520	52,2	1,7	0,50	
5	PG/Ch	P.1-1-1	Sypialnia	94,2	9,0	15	448	59,4	2,3	0,50	
6	PG/Ch	P.2-1-1	Sypialnia	89,7	9,0	15	448	55,0	2,0	0,50	
7	PG/Ch	P.3-1-1	Salon	84,8	10,4	15	520	56,0	2,0	0,50	

Obiekt:
Budynek mieszkalny - instalacja ogrzewania podłogowego

Wykonawca: MAM Jaśma Jan Jakubowski, ul. Kłodzka 8, 58-210 Łagiewniki

Wykonawca opracowania:
TIA Sp. z o.o.

Opracował:
mgr inż. Maciej Kosiński

Data:
LUTY / 2023

Propozycja rozprowadzenia instalacji ogrzewania podłogowego

Skala:
1:50 A3

Rysunek:
Rys. 1 / 2023_02_09

kontakt@tia.com.pl

www.tiasystem.pl